

KÜHLZELLE

VIESMANN

Maßstab 1 : 30

Bearbeiter :

Breite : 3000 mm
 Länge : 2700 mm
 Höhe : 2410 mm

Wandstärke : 80 / / mm
 Oberfläche(A) : ST STA 06
 Oberfläche(I) : ST STA 06


Auftrags-Nr. :
 Besteller :
 Kommission : -

Ä-Stand :

Die vorgegebenen Elementabmessungen können bei Lieferung abweichen !

3000

0

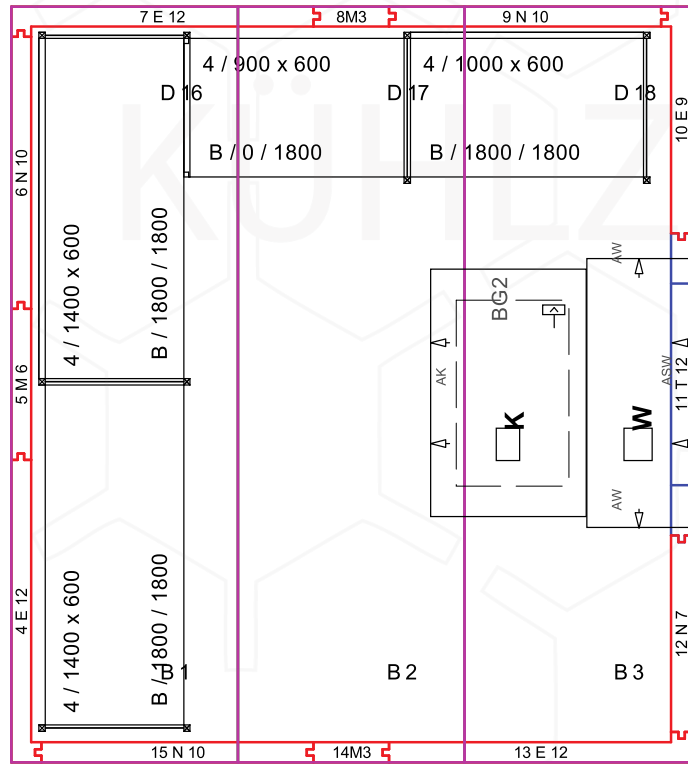

NK
 Tecto Standard Plus WS 80
 Boden KE11/R11/T0
 Regale Norm 20. 4 Auflageböden
 Tecto Refrigo CMC1 1300

TE 1200 /LW 800 * 2000 HZ

2700

0